

แบบโครงการ

ปรับปรุงบ้านพักข้าราชการ

สำนักงานเกษตรอำเภอคลองลาน

ตำบลคลองน้ำไหล อำเภอคลองลาน จังหวัดกำแพงเพชร



[illegible]

รายละเอียด

[illegible]

4

[illegible]




















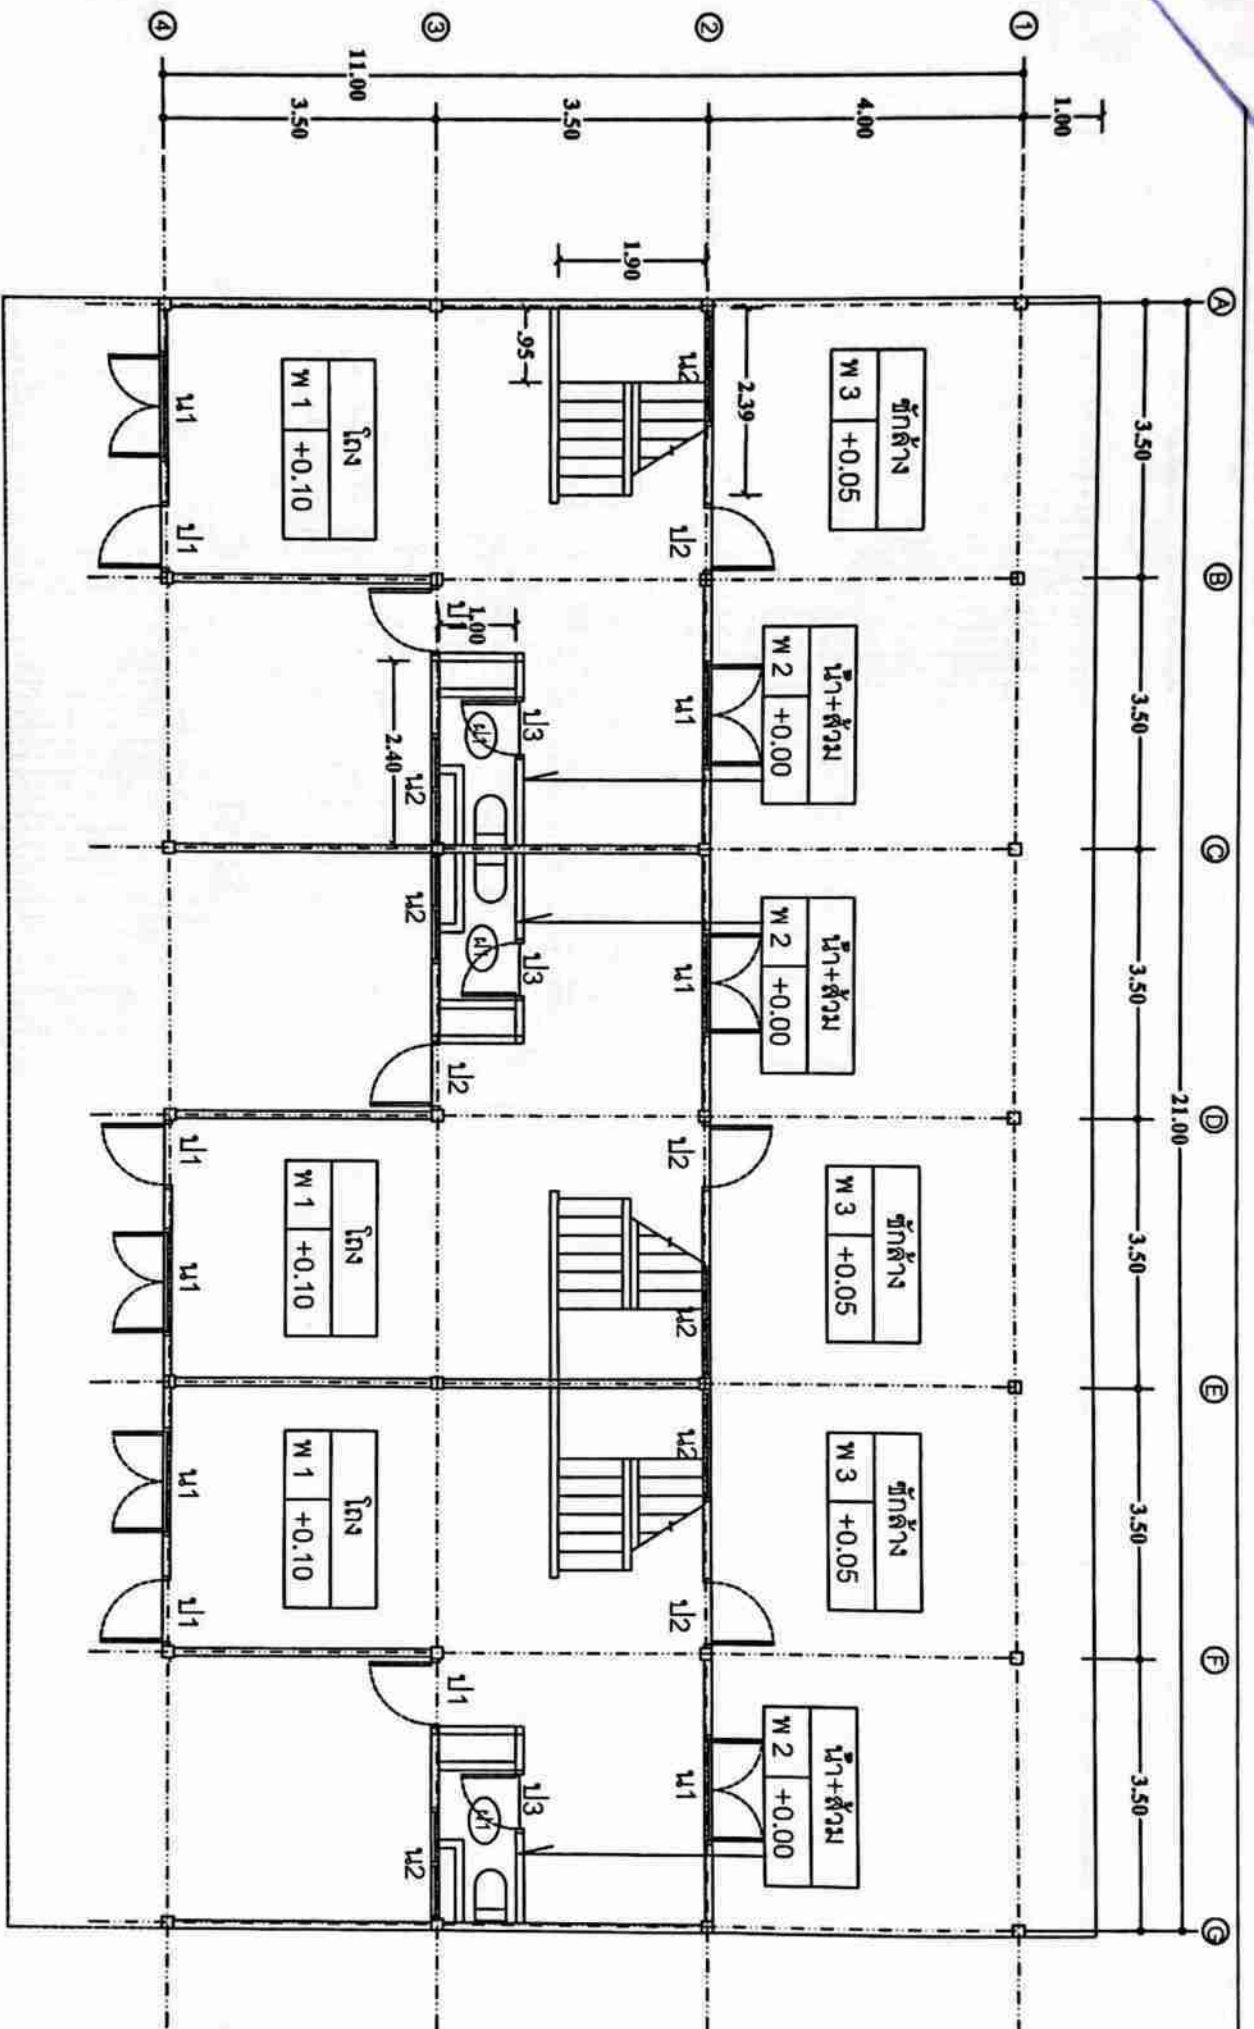

โครงการปรับปรุงบ้านพักข้าราชการ สำนักงานเกษตรอำเภอคลองลาน ตำบลคลองน้ำไหล อำเภอคลองลาน จังหวัดกำแพงเพชร			
เจ้าของ	สำนักงานเกษตรอำเภอคลองลาน	เขียน	จิตรวิทย์
หมู่ 21	ค.ค.คลองน้ำไหล อ.คลองลาน		
๑. กำนัน	นายวิมล กสิณชัย		
A-04		19	
แปลนพื้นที่		แปลนพื้นที่	

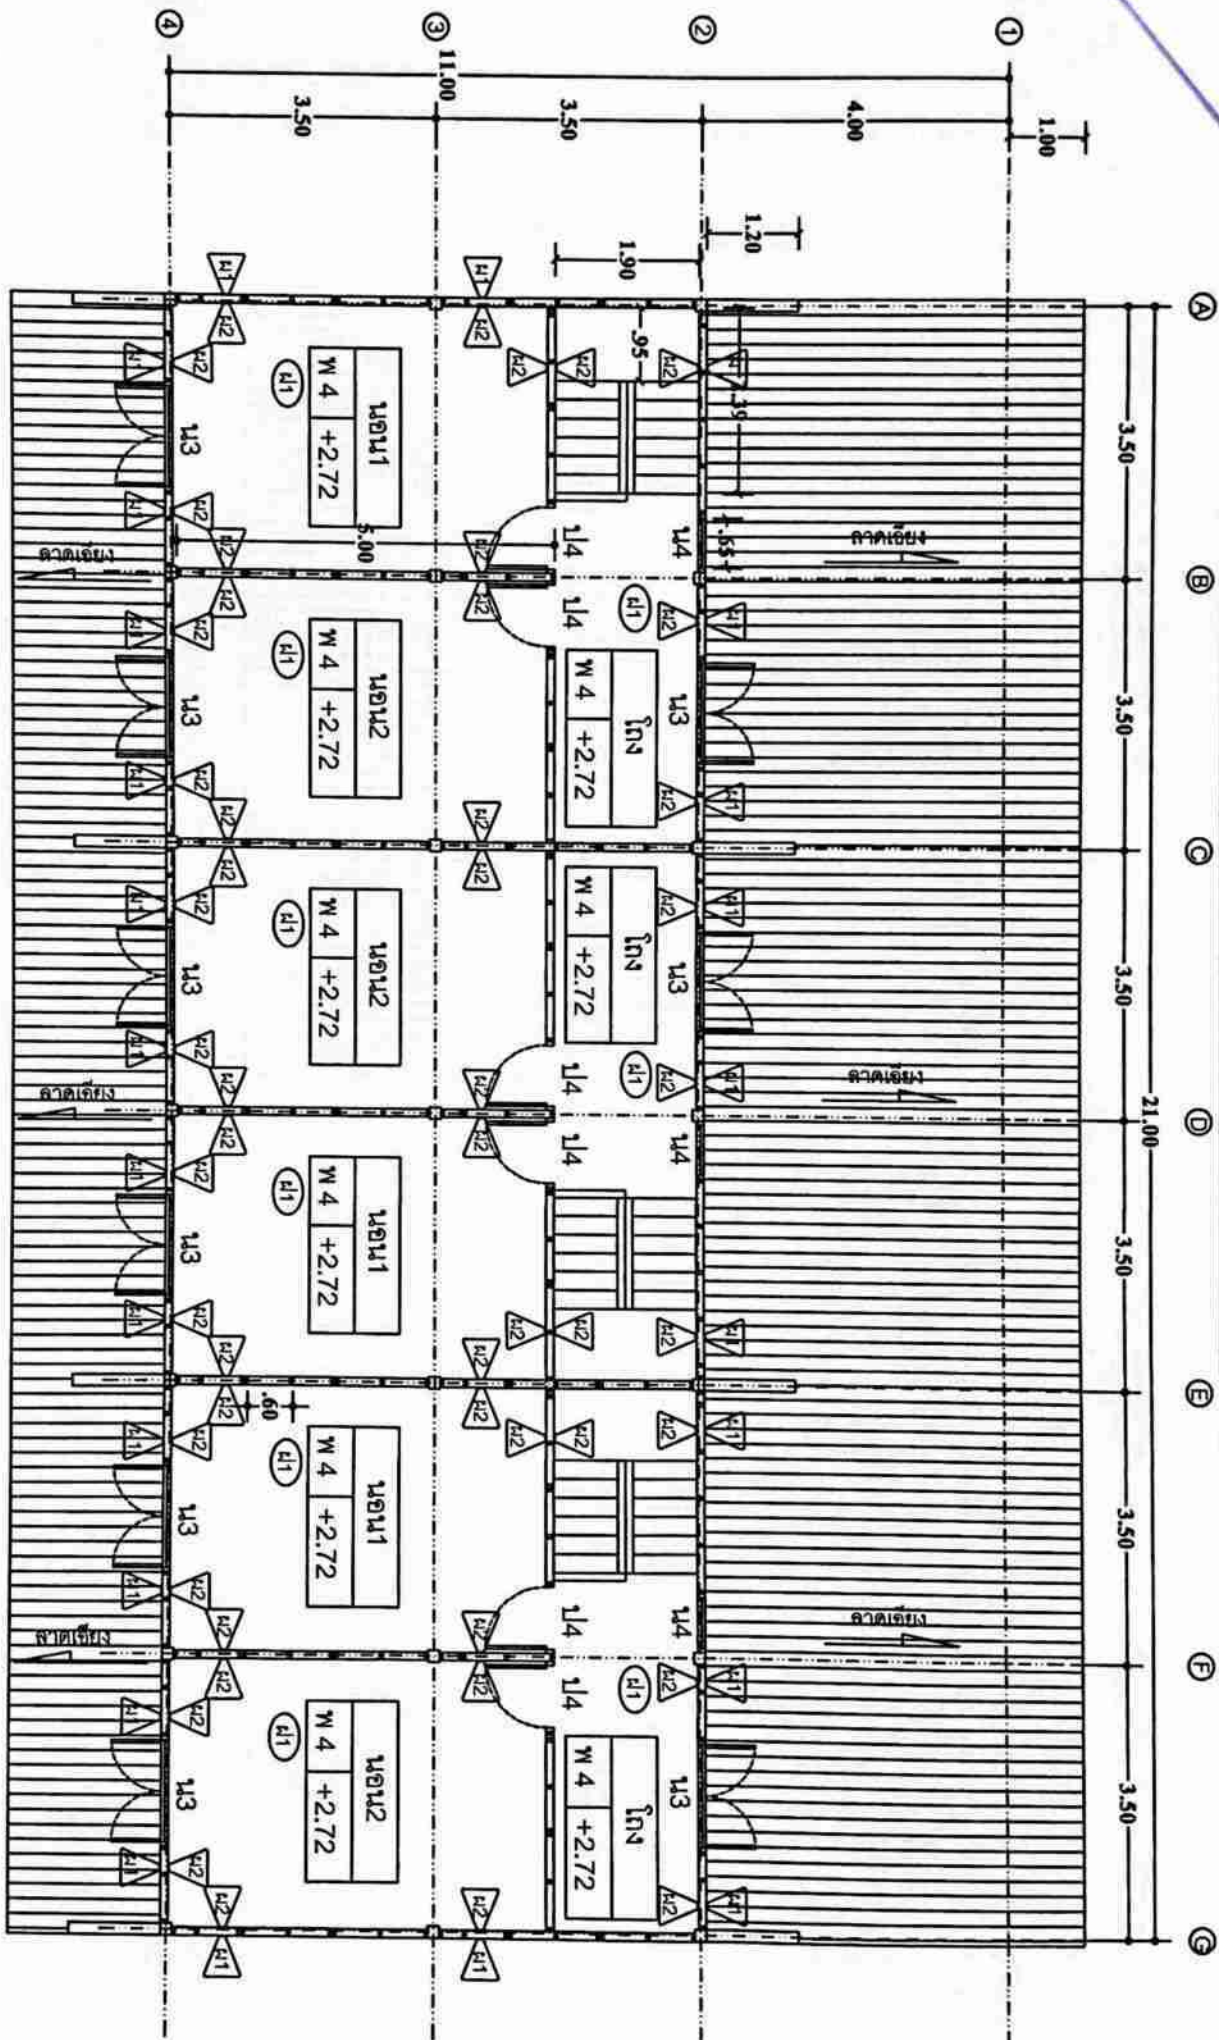


โครงการปรับปรุงบ้านพักข้าราชการ สำนักงานเกษตรอำเภอคลองลาน ตำบลคลองน้ำไหล อำเภอคลองลาน จังหวัดกำแพงเพชร		วันที่	25 มกราคม 2562	แบบแปลน	19
เจ้าของ สำนักงานเกษตรอำเภอคลองลาน		วิศวกรโยธา		แบบแปลน	
หมู่ 21 ต.คลองน้ำไหล อ.คลองลาน		นายวัลลภ กลิ่นสังข์		แบบแปลน	
กำแพงเพชร				แบบแปลน	

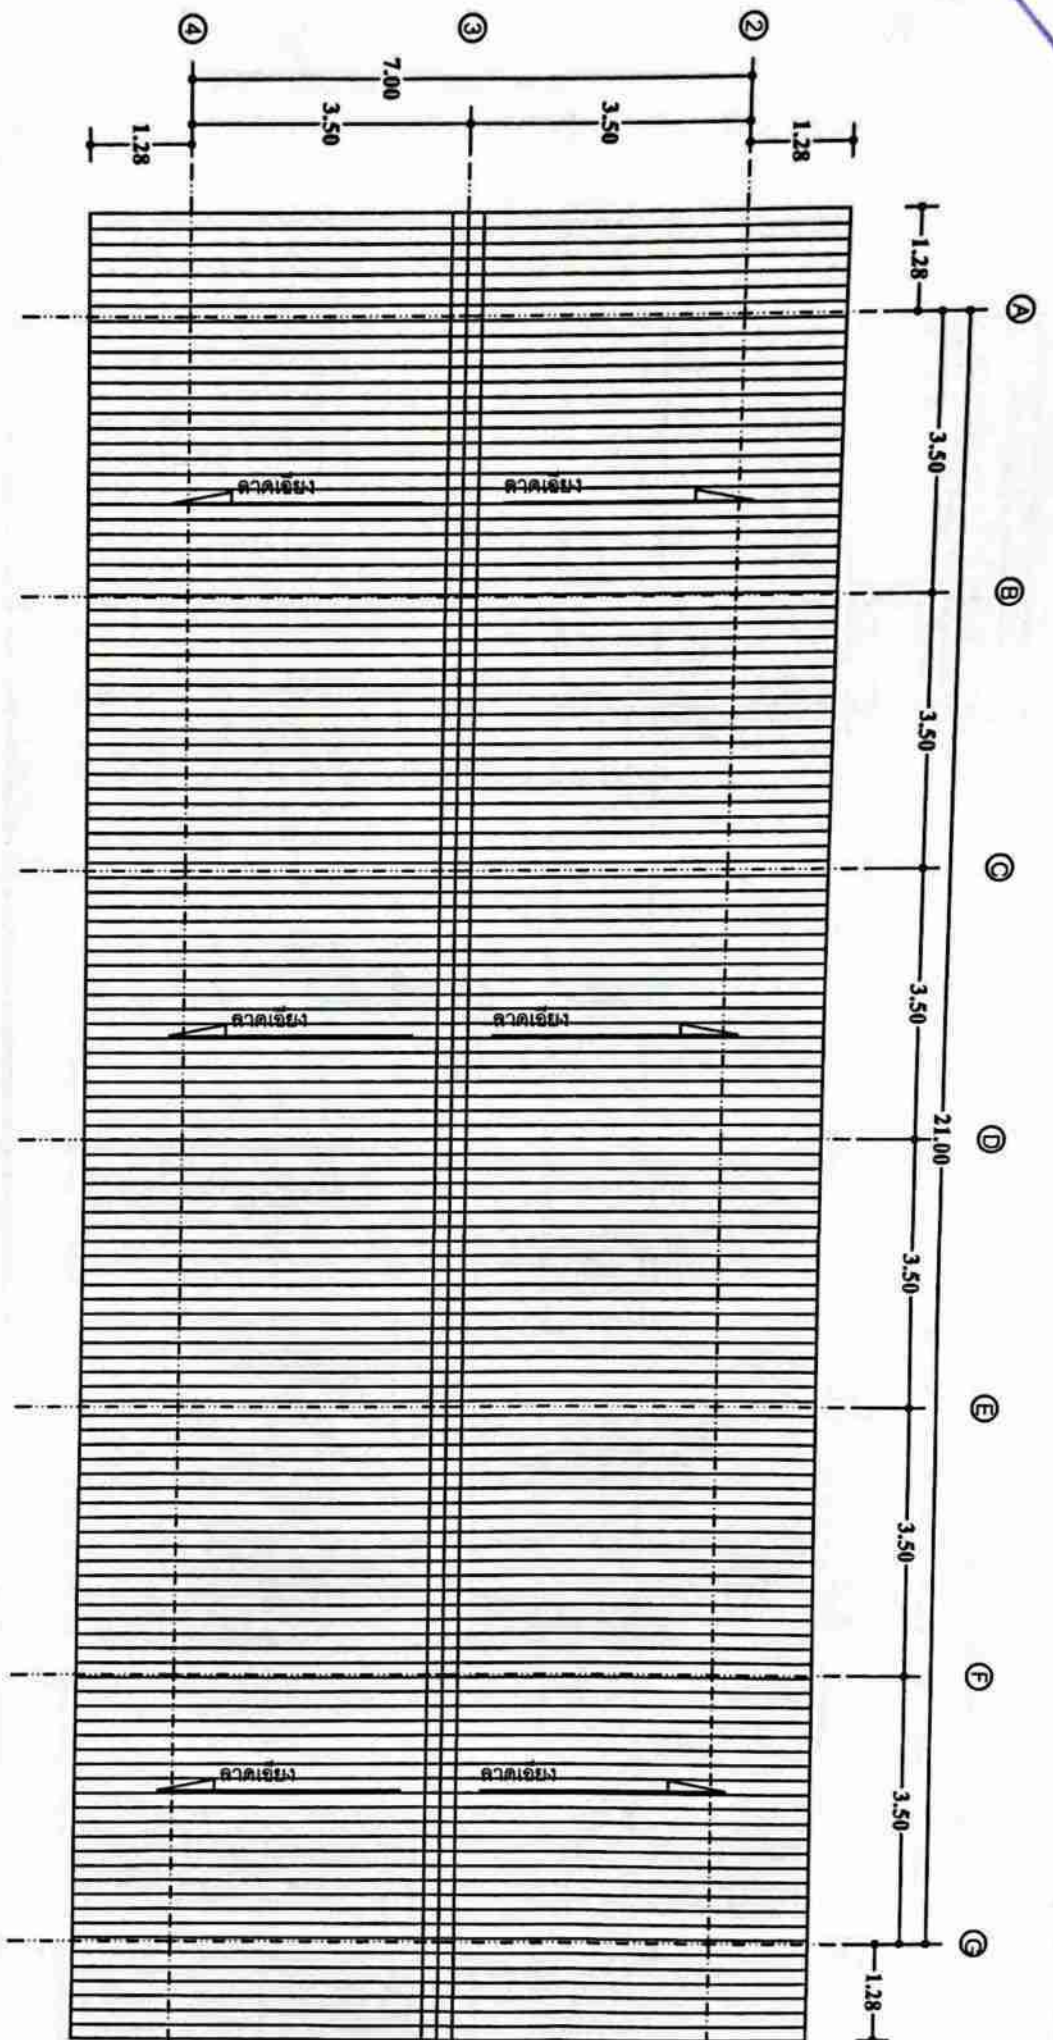

แปลนหลังคา

1. มุงด้วยสังกะสีความหนา 0.35 (เหล็กยึดลอน) หนา 0.35 (ส)
2. ครอบแผ่นเหล็กยึดลอน สี่ หนา 0.35


โครงการปรับปรุงบ้านพักข้าราชการ สำนักงานเกษตรอำเภอคลองลาน ตำบลคลองน้ำไหล อำเภอคลองลาน จังหวัดกำแพงเพชร		วันที่อนุมัติ	วันที่อนุมัติ	วันที่อนุมัติ	วันที่อนุมัติ
เจ้าของ สำนักงานเกษตรอำเภอคลองลาน	เขียน	วิศวกรโยธา	-25 มกราคม 2562	A-06	แปลนหลังคา
หมู่ 21 ต.คลองน้ำไหล อ.คลองลาน					
จ.กำแพงเพชร	นายวิมลภัก ทิมจันทร์			19	

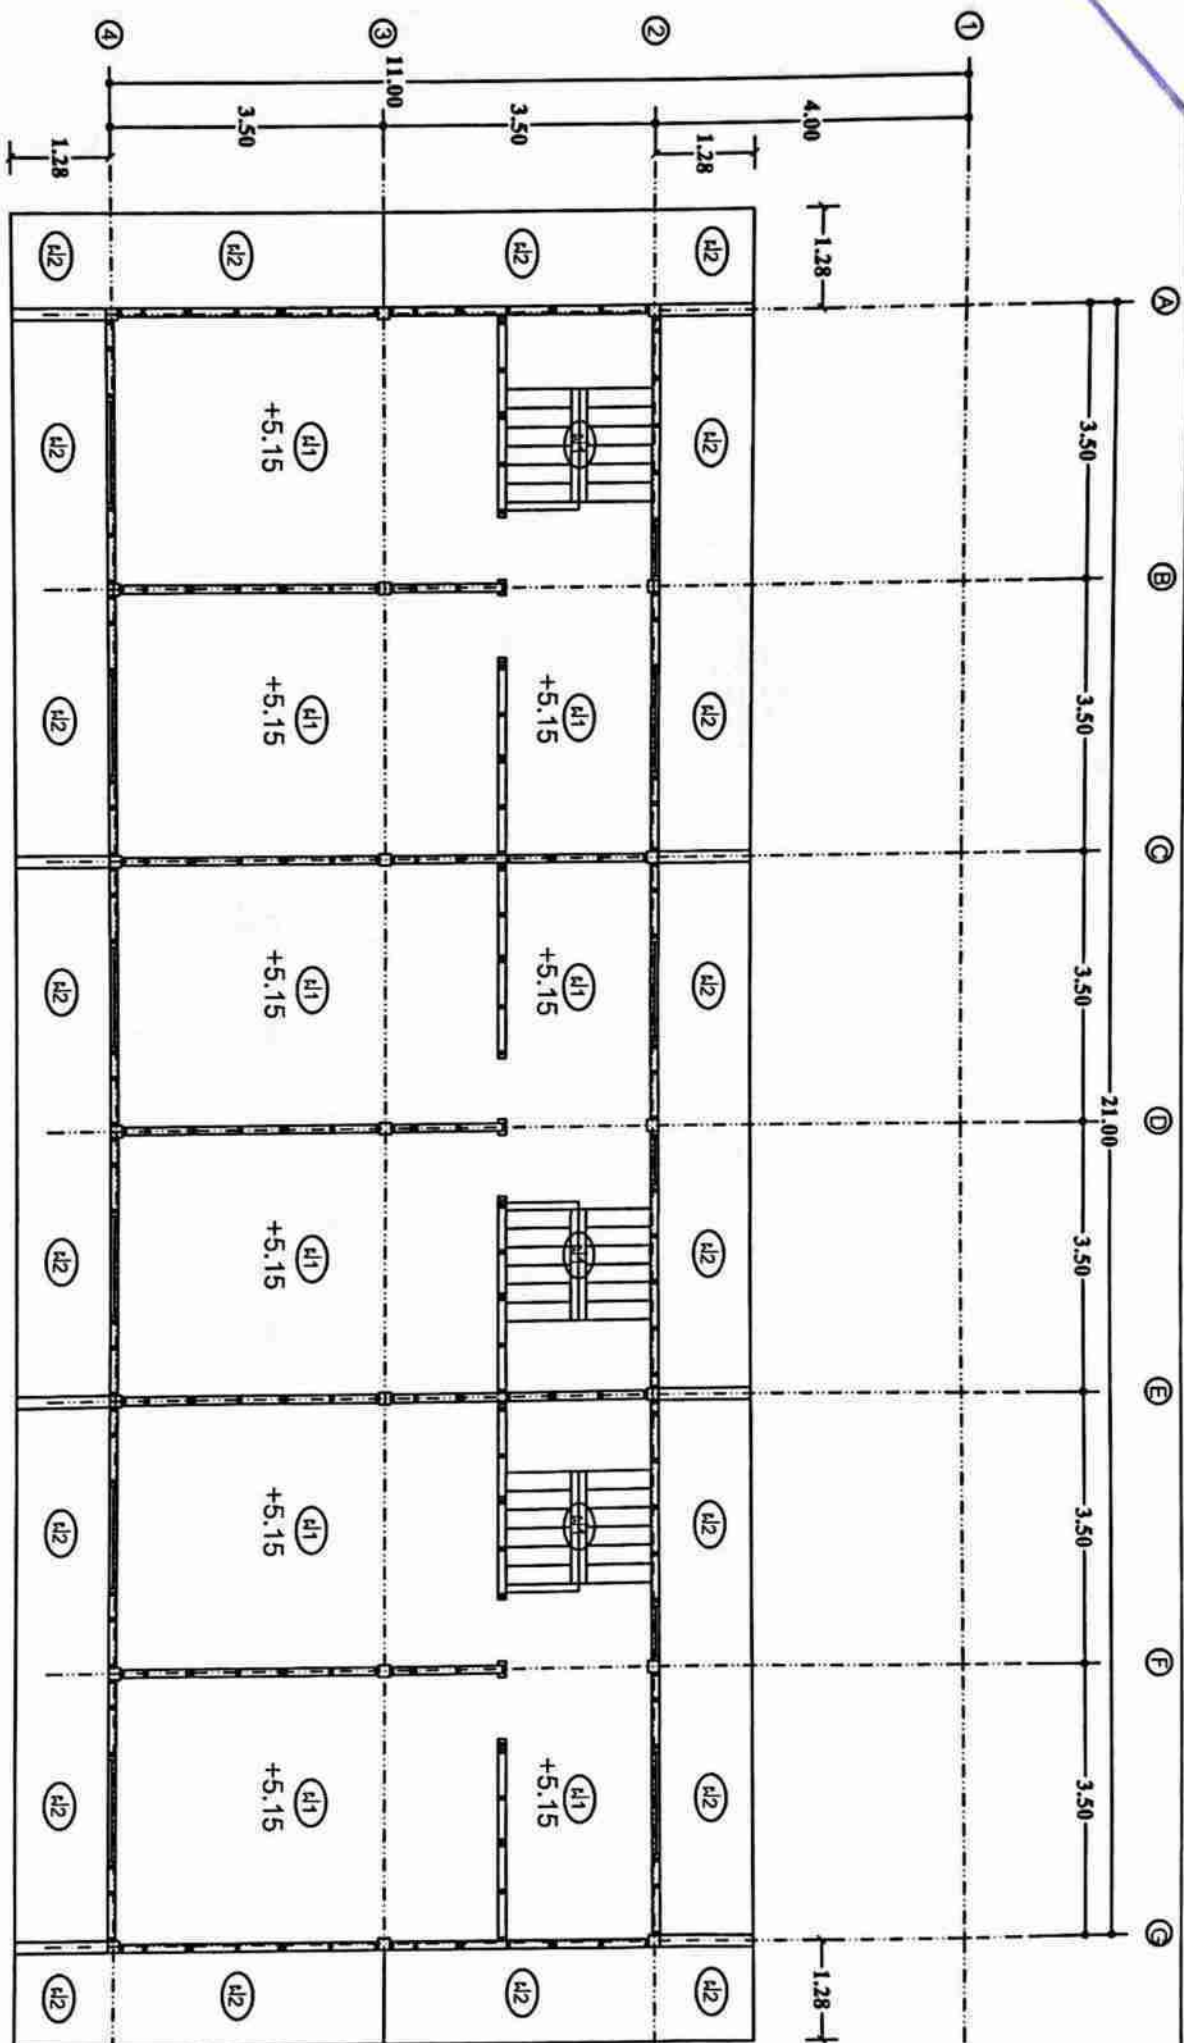

๒) แท้รับ (PLUG)


แปลนฝ้าเพดาน ชั้นสอง

โครงการปรับปรุงบ้านพักข้าราชการ สำนักงานเกษตรอำเภอคลองลาน ตำบลคลองน้ำไหล อำเภอคลองลาน จังหวัดกำแพงเพชร				วันเดือนปี	แบบแปลนที่	แบบแสดง
เจ้าของ	สำนักงานเกษตรอำเภอคลองลาน	เขียน	จิตกรวิธยา	-25 มกราคม 2562	A-07 19	แปลนฝ้าเพดาน ชั้นสอง
หมู่ 21 ต.คลองน้ำไหล อ.คลองลาน						
จ.กำแพงเพชร	นายวิมลดา กลิ่นสังข์					

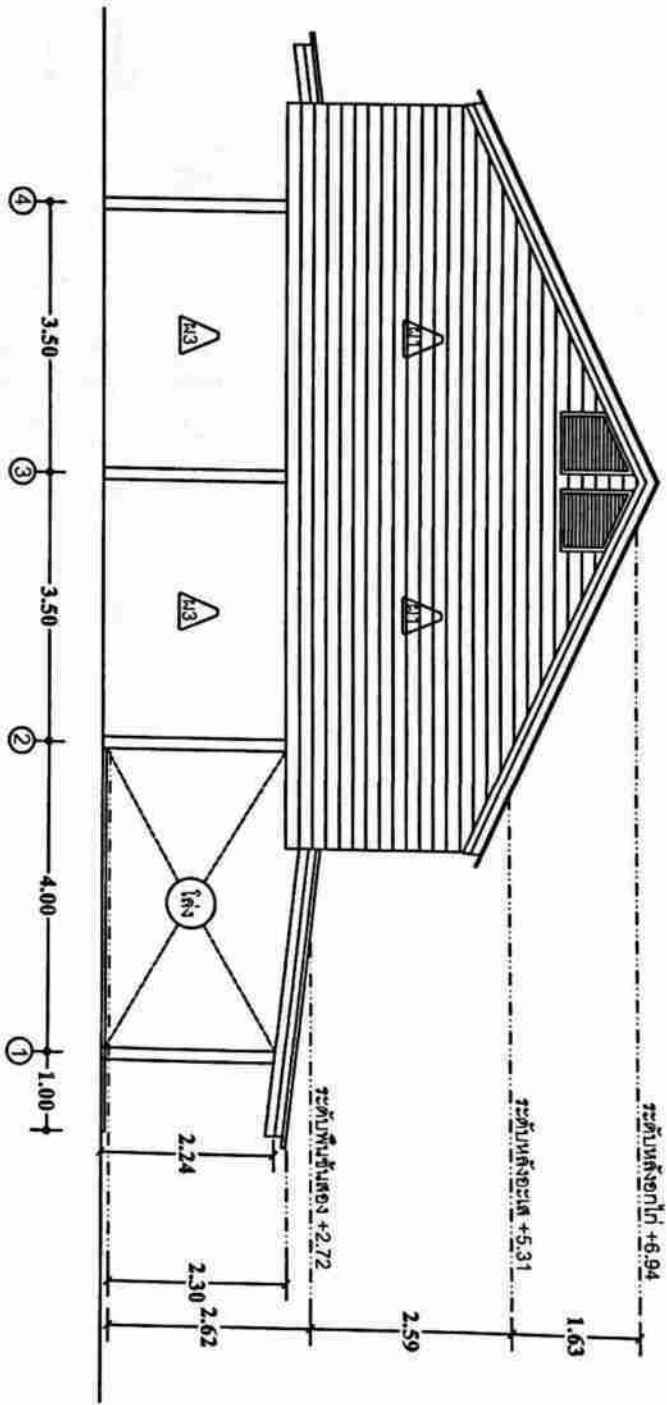


รูปด้าน ข้าง

โครงการปรับปรุงบ้านพักข้าราชการ สำนักงานเกษตรอำเภอลองตาน ตำบลคลองน้ำไหล อำเภอลองตาน จังหวัดกำแพงเพชร		วันเดือนปี	แบบแปลนที่	แบบแสดง
เจ้าของ สำนักงานเกษตรอำเภอลองตาน	เขียน	-25 มกราคม 2562	A-08	รูปด้าน ข้าง
หมู่ 21 ต.คลองน้ำไหล อ.คลองลาน			19	
นายแพทย์พร	นายวิมล กสิณศิริ			

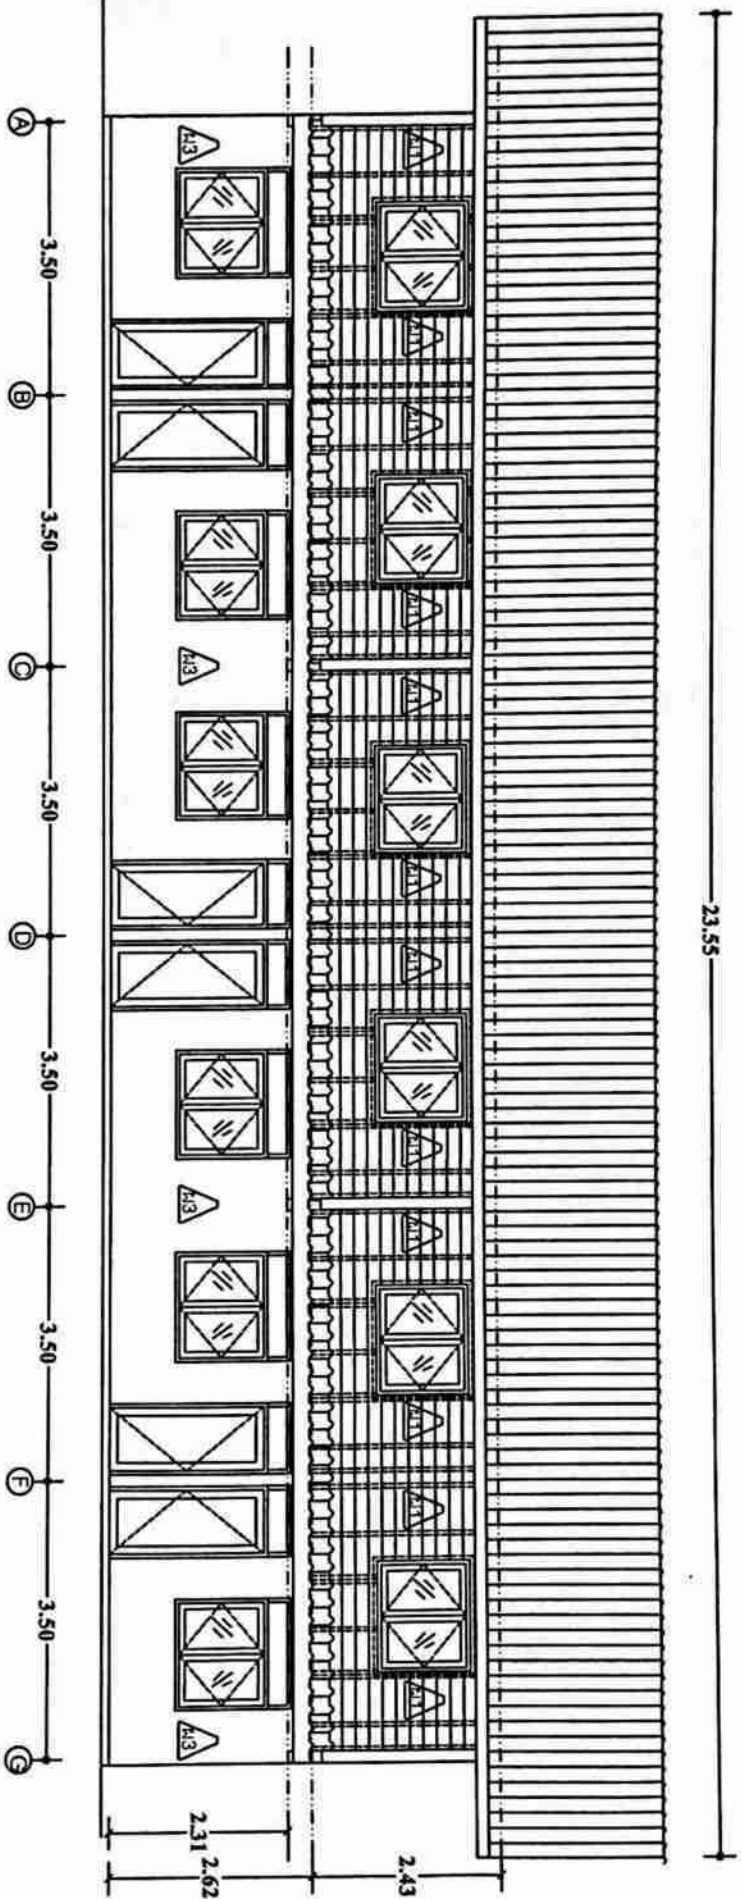


รูปด้านหน้า

โครงการปรับปรุงบ้านพักข้าราชการ สำนักงานเกษตรอำเภอลองสถาน ตำบลคลองน้ำไหล อำเภอลองสถาน		เขียน	วิศวกรโยธา	วันเดือนปี	แบบแปลนที่	แบบแสดง
หมู่ 21 ต.คลองน้ำไหล อ.ลองสถาน				-25 มกราคม 2562	A-09	รูปด้านหน้า
จ.กำแพงเพชร		นายวัชร กสิณศิริ			19	

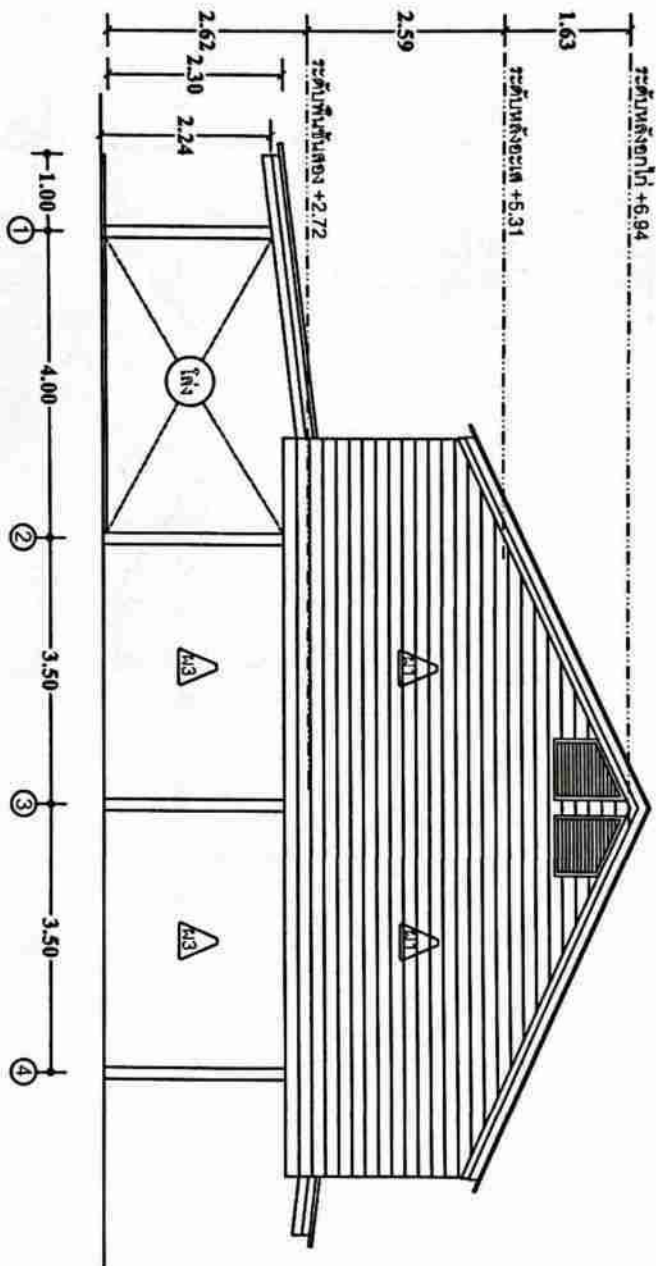


รูปด้าน ข้าง

โครงการปรับปรุงบ้านพักที่ข้าราชการ สำนักงานเกษตรอำเภอคลองลาน ตำบลคลองน้ำไหล อำเภอคลองลาน จังหวัดกำแพงเพชร				วันที่อนุมัติ	แบบแปลนที่	แบบแสดง
เจ้าของ สำนักงานเกษตรอำเภอคลองลาน		เขียน		วิศวกรโยธา	A-10	รูปด้าน ข้าง
หมู่ 21 ต.คลองน้ำไหล อ.คลองลาน		นายวุฒิภา กลิ่นดี				
กำแพงเพชร					19	

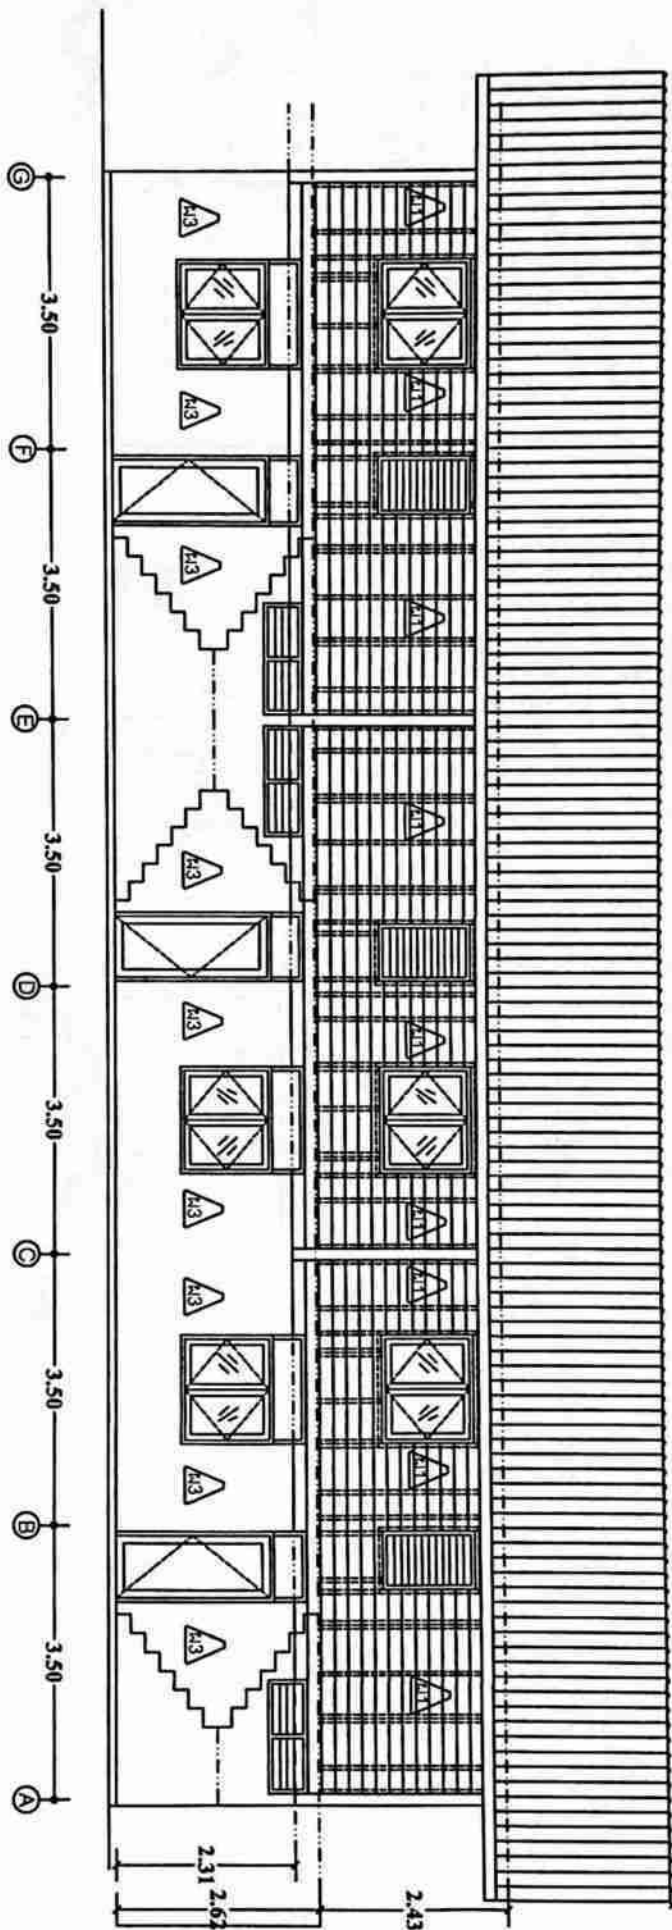


รูปด้านหลัง

โครงการปรับปรุงบ้านพักข้าราชการ สำนักงานเกษตรอำเภอคลองลาน ตำบลคลองน้ำไหล อำเภอคลองลาน จังหวัดกำแพงเพชร		วันเดือนปี	แบบแปลนที่	แบบแสดง
เจ้าของ	สำนักงานเกษตรอำเภอคลองลาน	เขียน	วิศวกรโยธา	รูปด้านหลัง
หมู่ 21	ต.คลองน้ำไหล อ.คลองลาน			
จ.กำแพงเพชร		นายวัลลภ กลิ่นจันทร์		

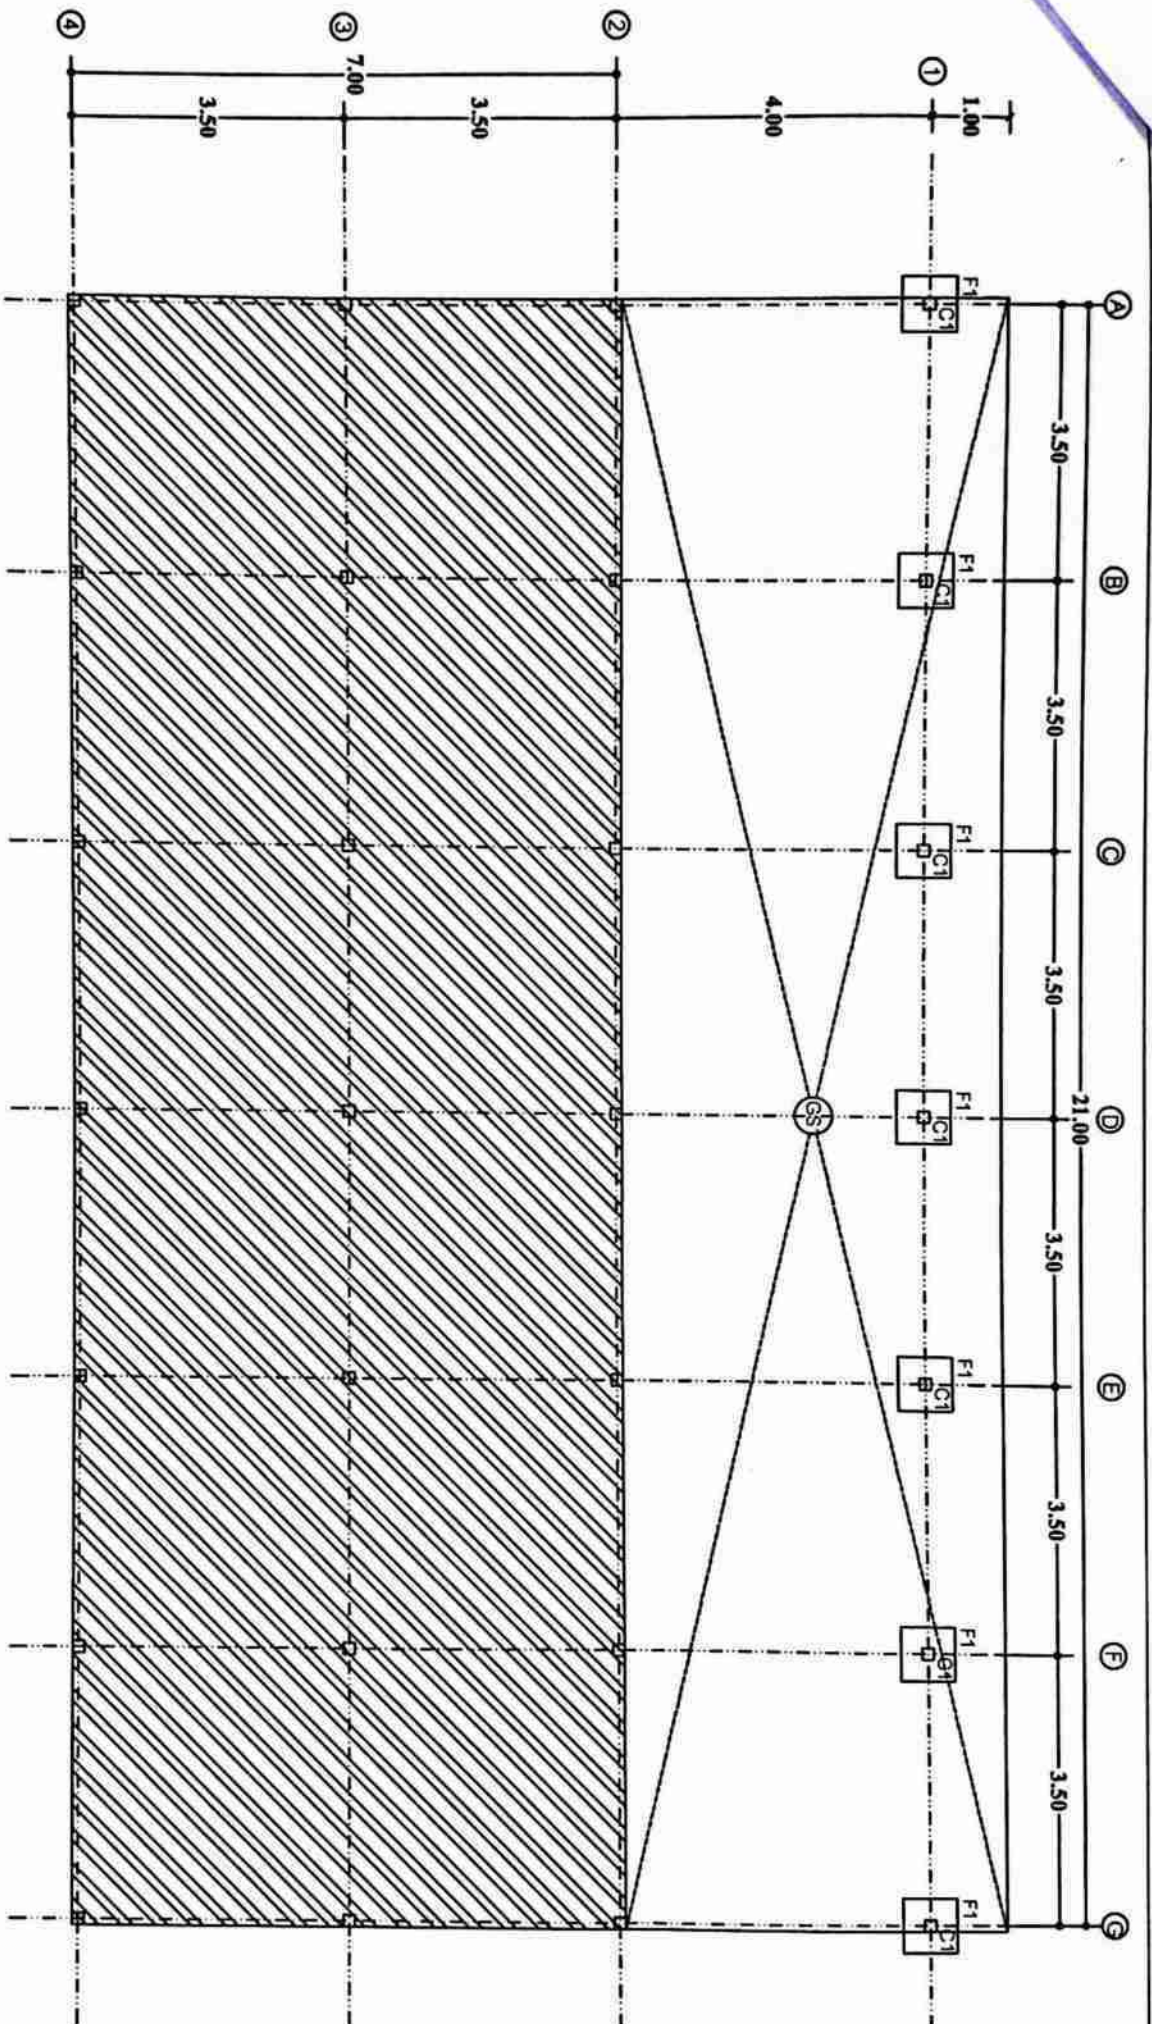




แปลนโครงสร้างฐานราก เสา และ พื้น ชั้นล่าง

โครงการปรับปรุงบ้านพักข้าราชการ สำนักงานเกษตรอำเภอคลองลาน ตำบลคลองน้ำไหล อำเภอคลองลาน จังหวัดกำแพงเพชร					แบบแปลนที่		แบบแสดง	
เจ้าของ	สำนักงานเกษตรอำเภอคลองลาน	เขียน	วิศวกรโยธา	-25 มกราคม 2562	S-01	แปลนโครงสร้างฐานราก	เสา และพื้น ชั้นล่าง	
หมู่ 21	ต.คลองน้ำไหล อ.คลองลาน							
จ.กำแพงเพชร		นายวิมลดา กลิ่นสังข์			19			

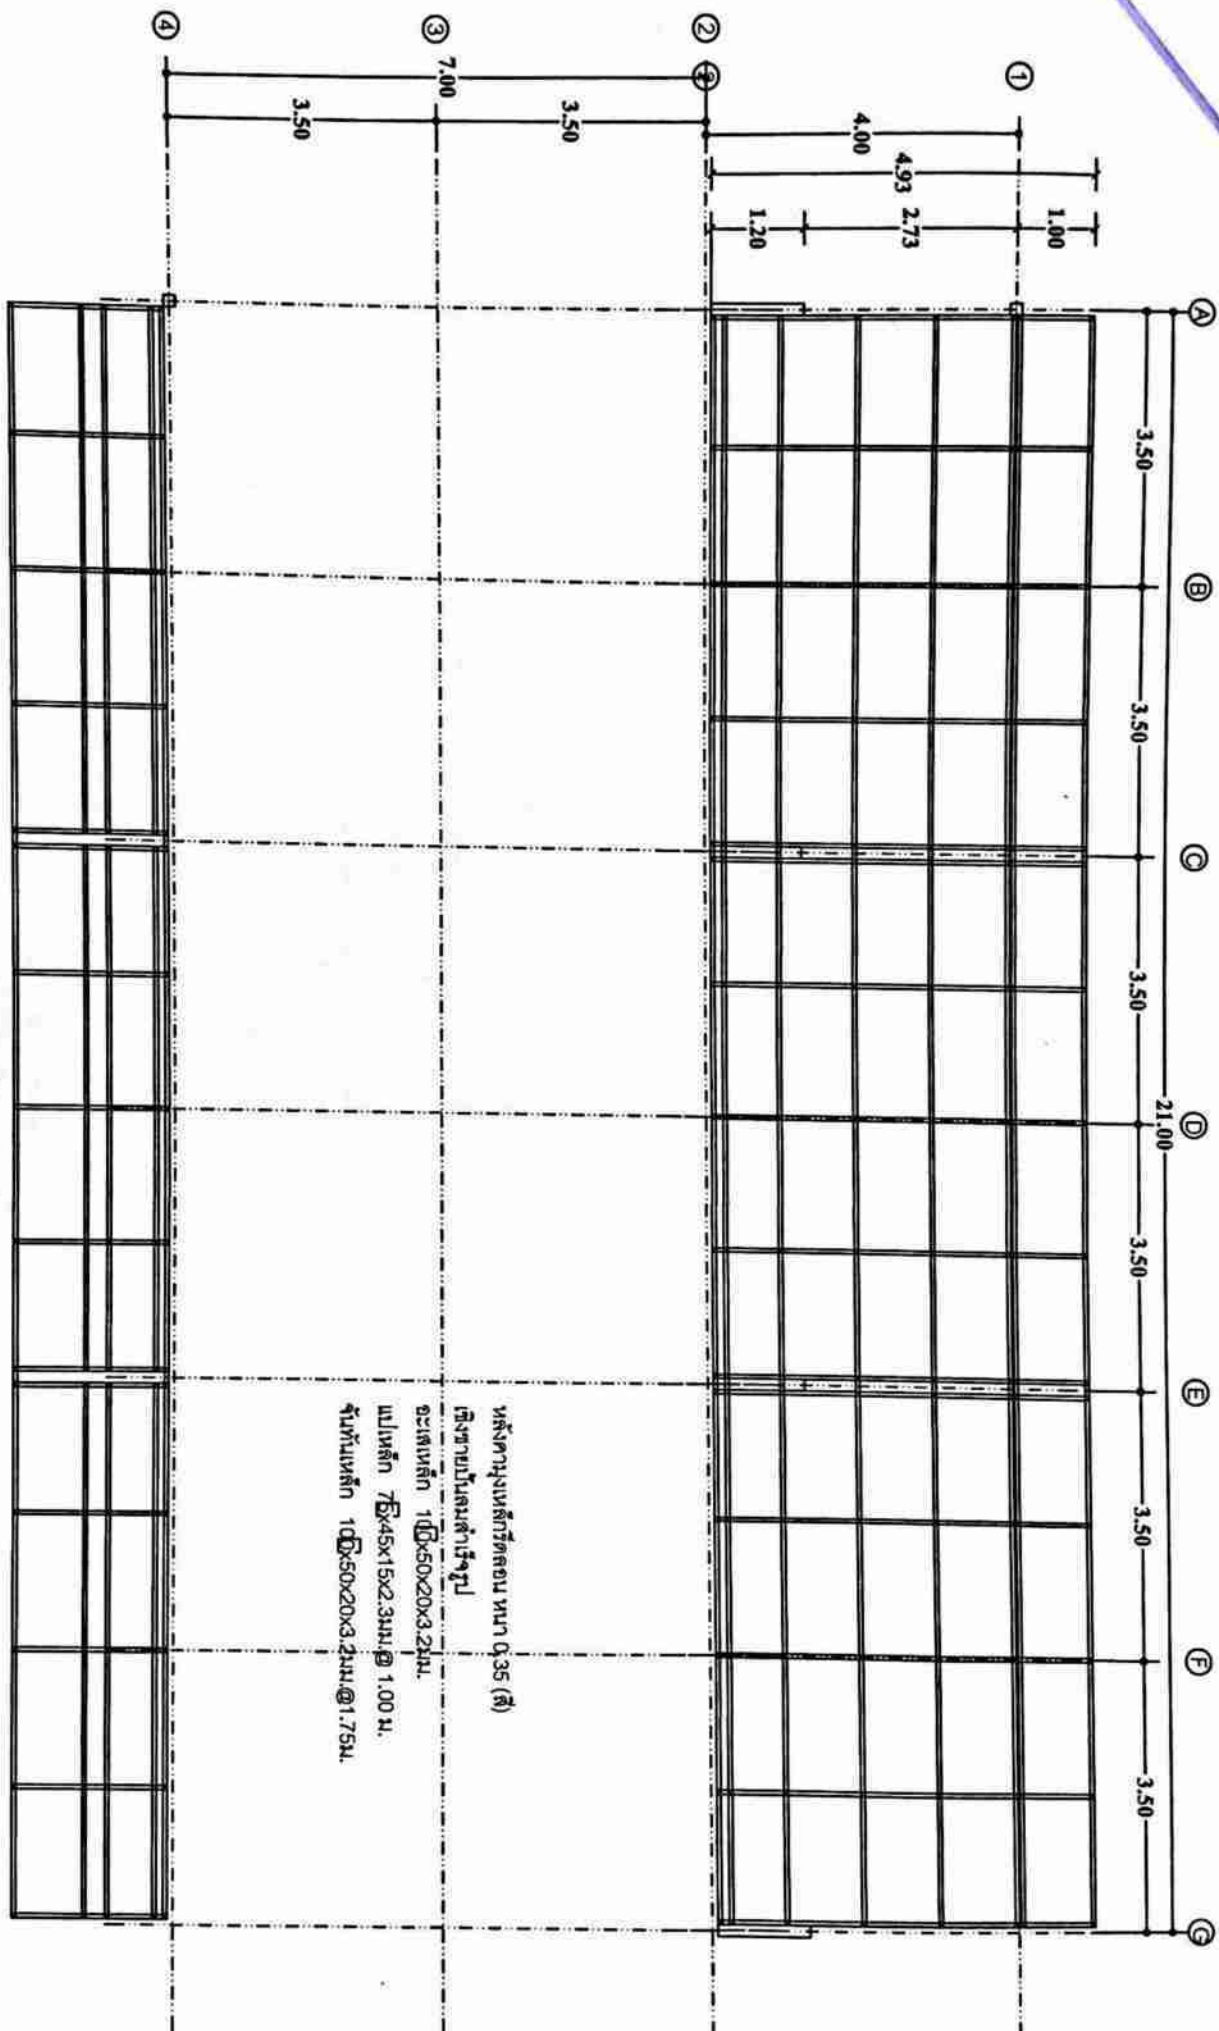



แปลนโครงสร้างหลังคา ชั้นล่าง

โครงการปรับปรุงบ้านพักข้าราชการ สำนักงานเกษตรอำเภอคลองลาน ตำบลคลองน้ำไหล อำเภอคลองลาน จังหวัดกำแพงเพชร		วันเดือนปี	แบบแปลนที่	แบบแสดง
เจ้าของ สำนักงานเกษตรอำเภอคลองลาน	เขียน	-25 มกราคม 2562	S-02	แปลนโครงสร้างหลังคา
หมู่ 21 ต.คลองน้ำไหล อ.คลองลาน	นายวัลลภ กลิ่นดี		19	ชั้นล่าง
กำแพงเพชร				

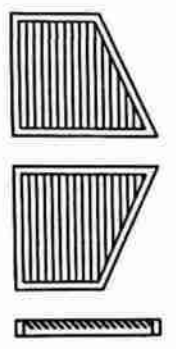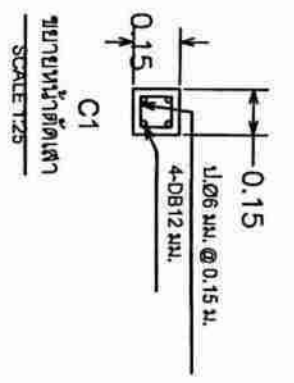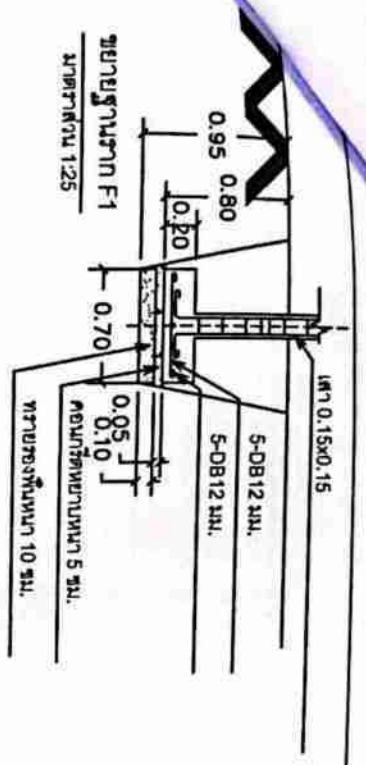


วงกลมไม้เนื้อแข็ง 2x4 นิ้ว
บานเกล็ดติดตายไม้ 3 นิ้ว


ขยายหน้าต่าง น5
SCALE 1:25

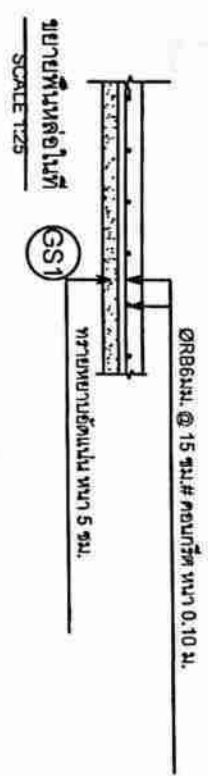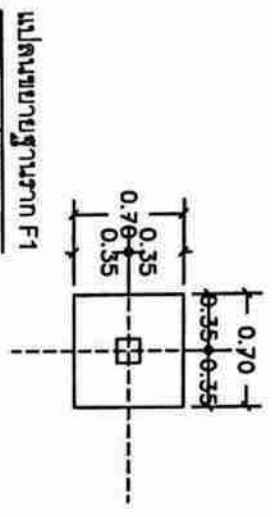


แปลนขยายฐานราก F1
ขนาดส่วน 1:25

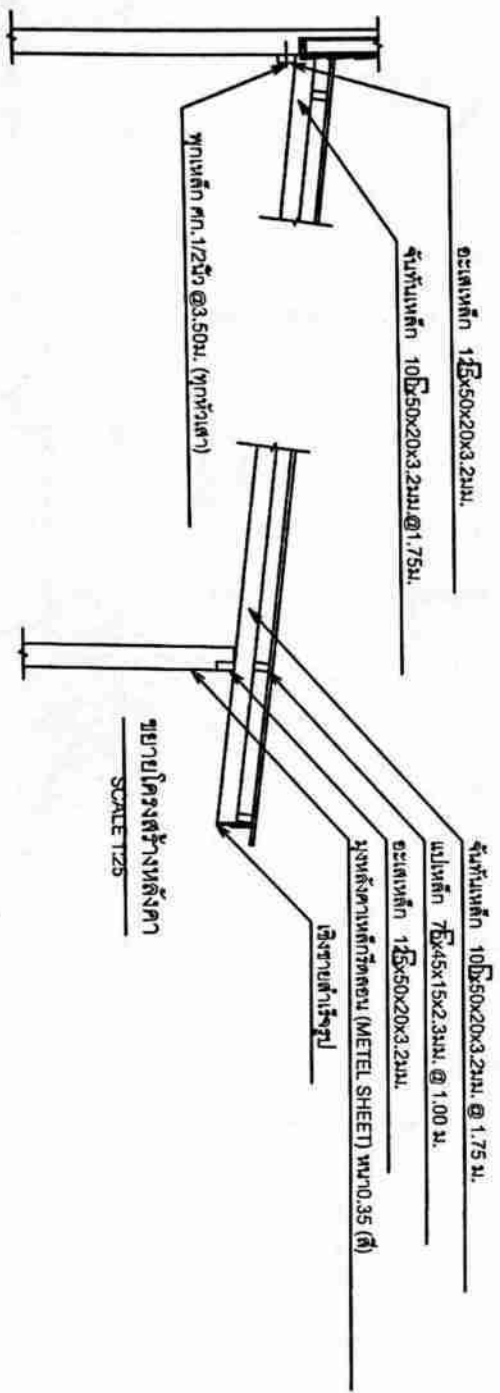

โครงการปรับปรุงบ้านพักข้าราชการ สำนักงานเกษตรอำเภอคลองลาน ตำบลคลองน้ำไหล อำเภอคลองลาน จังหวัดกำแพงเพชร				วันเดือนปี	แบบแปลนที่	แบบแสดง
เจ้าของ	สำนักงานเกษตรอำเภอคลองลาน	เขียน	วิศวกรโยธา	-25 มกราคม 2562	S-04	ขยายการเสริมเหล็ก
หมู่ 21	คลองน้ำไหล อ.คลองลาน				19	ขยายโครงสร้างหลังคา
ผู้กำกับผังพร	นายวิมล กิตติศัพท์					ขยายหน้าต่าง น5

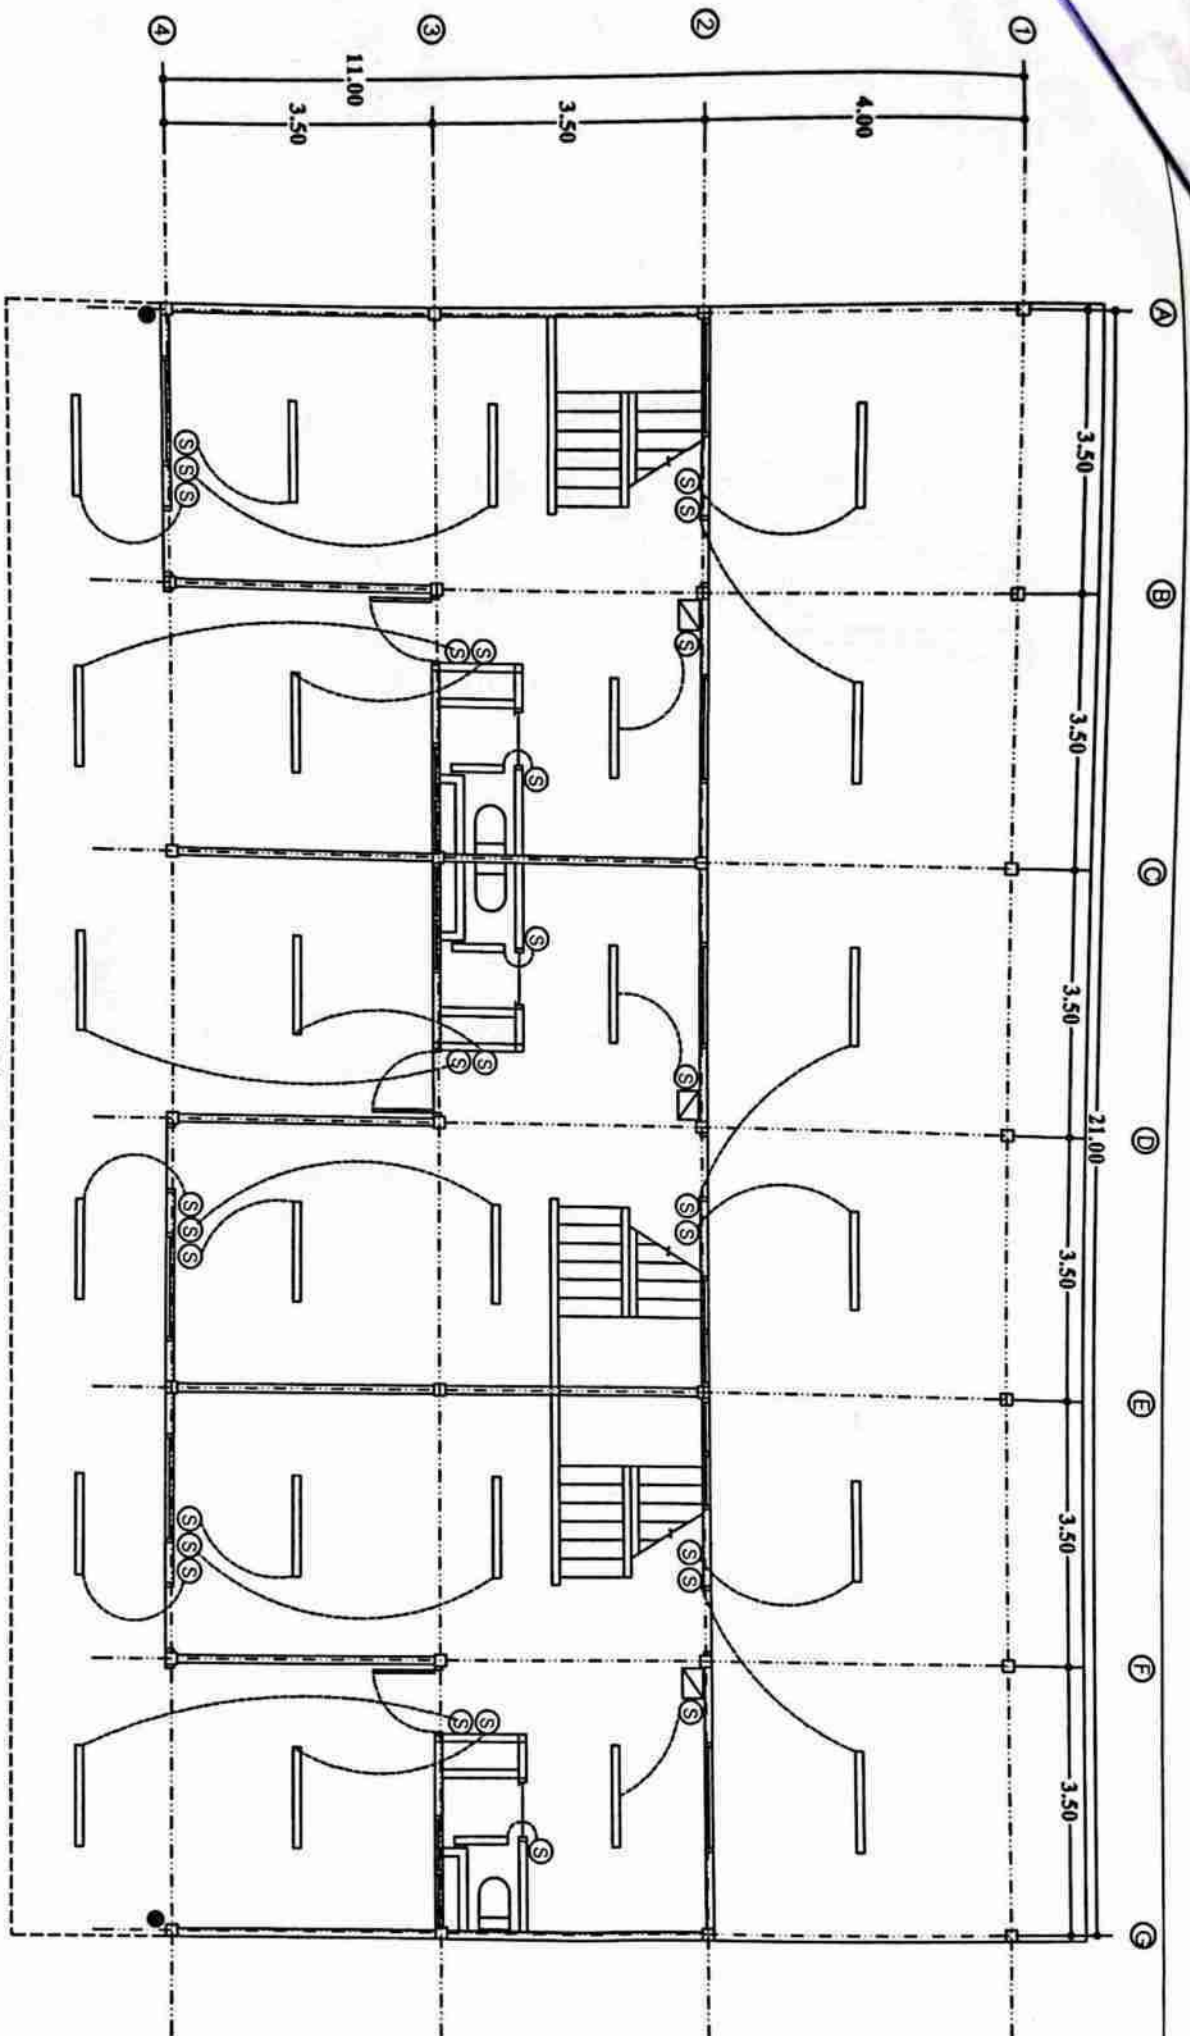


แปลนไฟฟ้าแสงสว่าง		ชั้นล่าง			

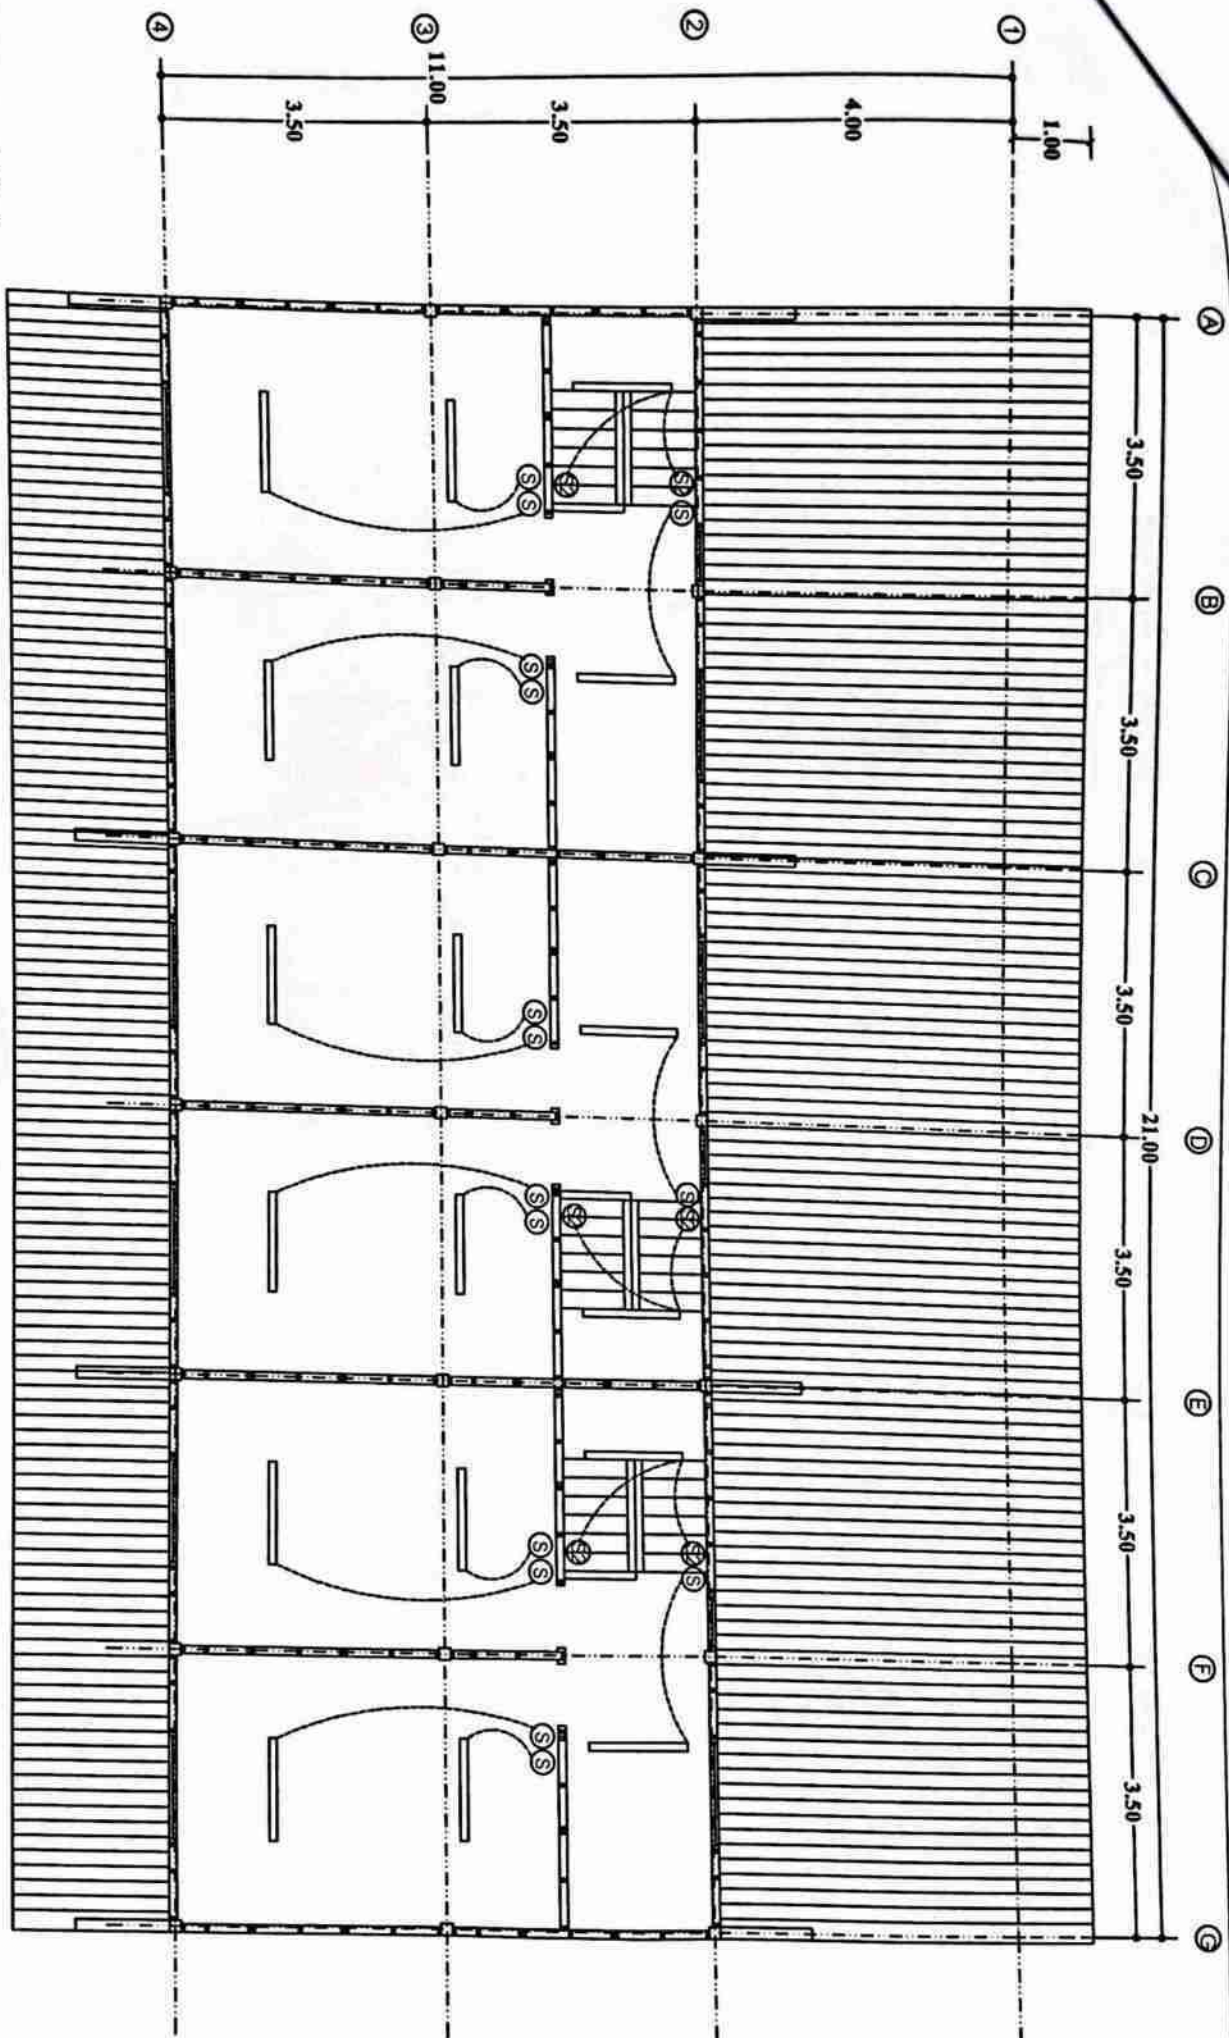

แผ่นไฟฟ้าแสงสว่าง ชั้นสอง


โครงการปรับปรุงบ้านพักข้าราชการ สำนักงานเกษตรอำเภอคลองลาน ตำบลคลองน้ำไหล อำเภอคลองลาน จังหวัดกำแพงเพชร		วันเดือนปี	แบบแปลนที่	แบบแสดง
เจ้าของ	สำนักงานเกษตรอำเภอคลองลาน	เขียน	วิศวกรโยธา	
หมู่ 21 ต.คลองน้ำไหล อ.คลองลาน				
จ.กำแพงเพชร	นายวิมล กิ่งสังข์			
			E-02	แผ่นไฟฟ้าแสงสว่าง
			19	ชั้นสอง

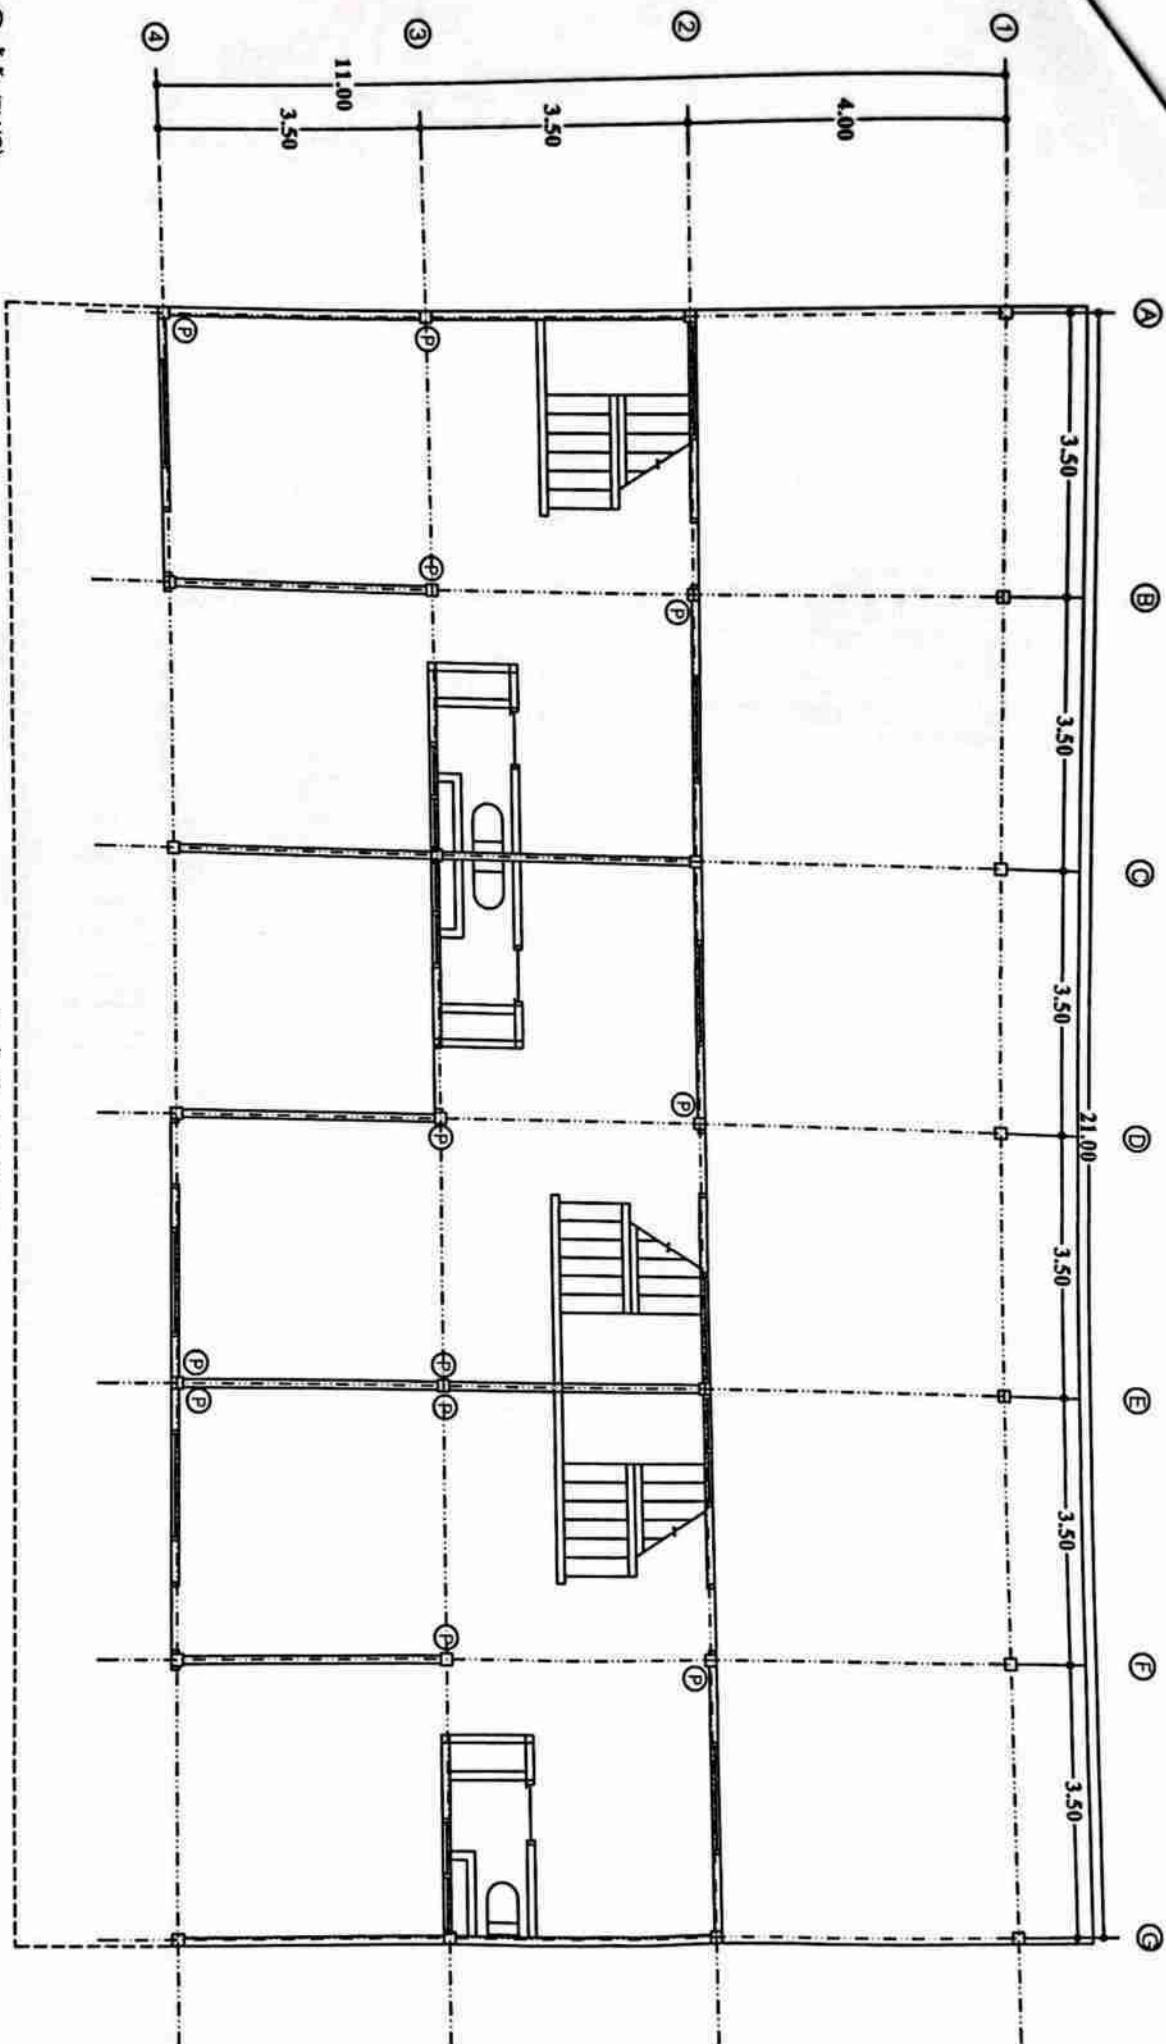

แปลนไฟฟ้ากำลัง ชั้นล่าง

๑) เสารับ (P.LUG)

โครงการปรับปรุงบ้านพักข้าราชการ สำนักงานเกษตรอำเภอคลองลาน ตำบลคลองน้ำไหล อำเภอคลองลาน จังหวัดกำแพงเพชร		วันที่อนุมัติ	แบบแปลน	
เจ้าของ สำนักงานเกษตรอำเภอคลองลาน	เขียน	25 มกราคม 2562	แบบแปลนไฟฟ้ากำลัง	
หมู่ 21 ต.คลองน้ำไหล อ.คลองลาน	นายวิมล กสิณศิริ		ชั้นล่าง	
กำแพงเพชร				

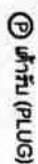


19